PODÉLNÝ PROFIL
M 1:1000/1:100

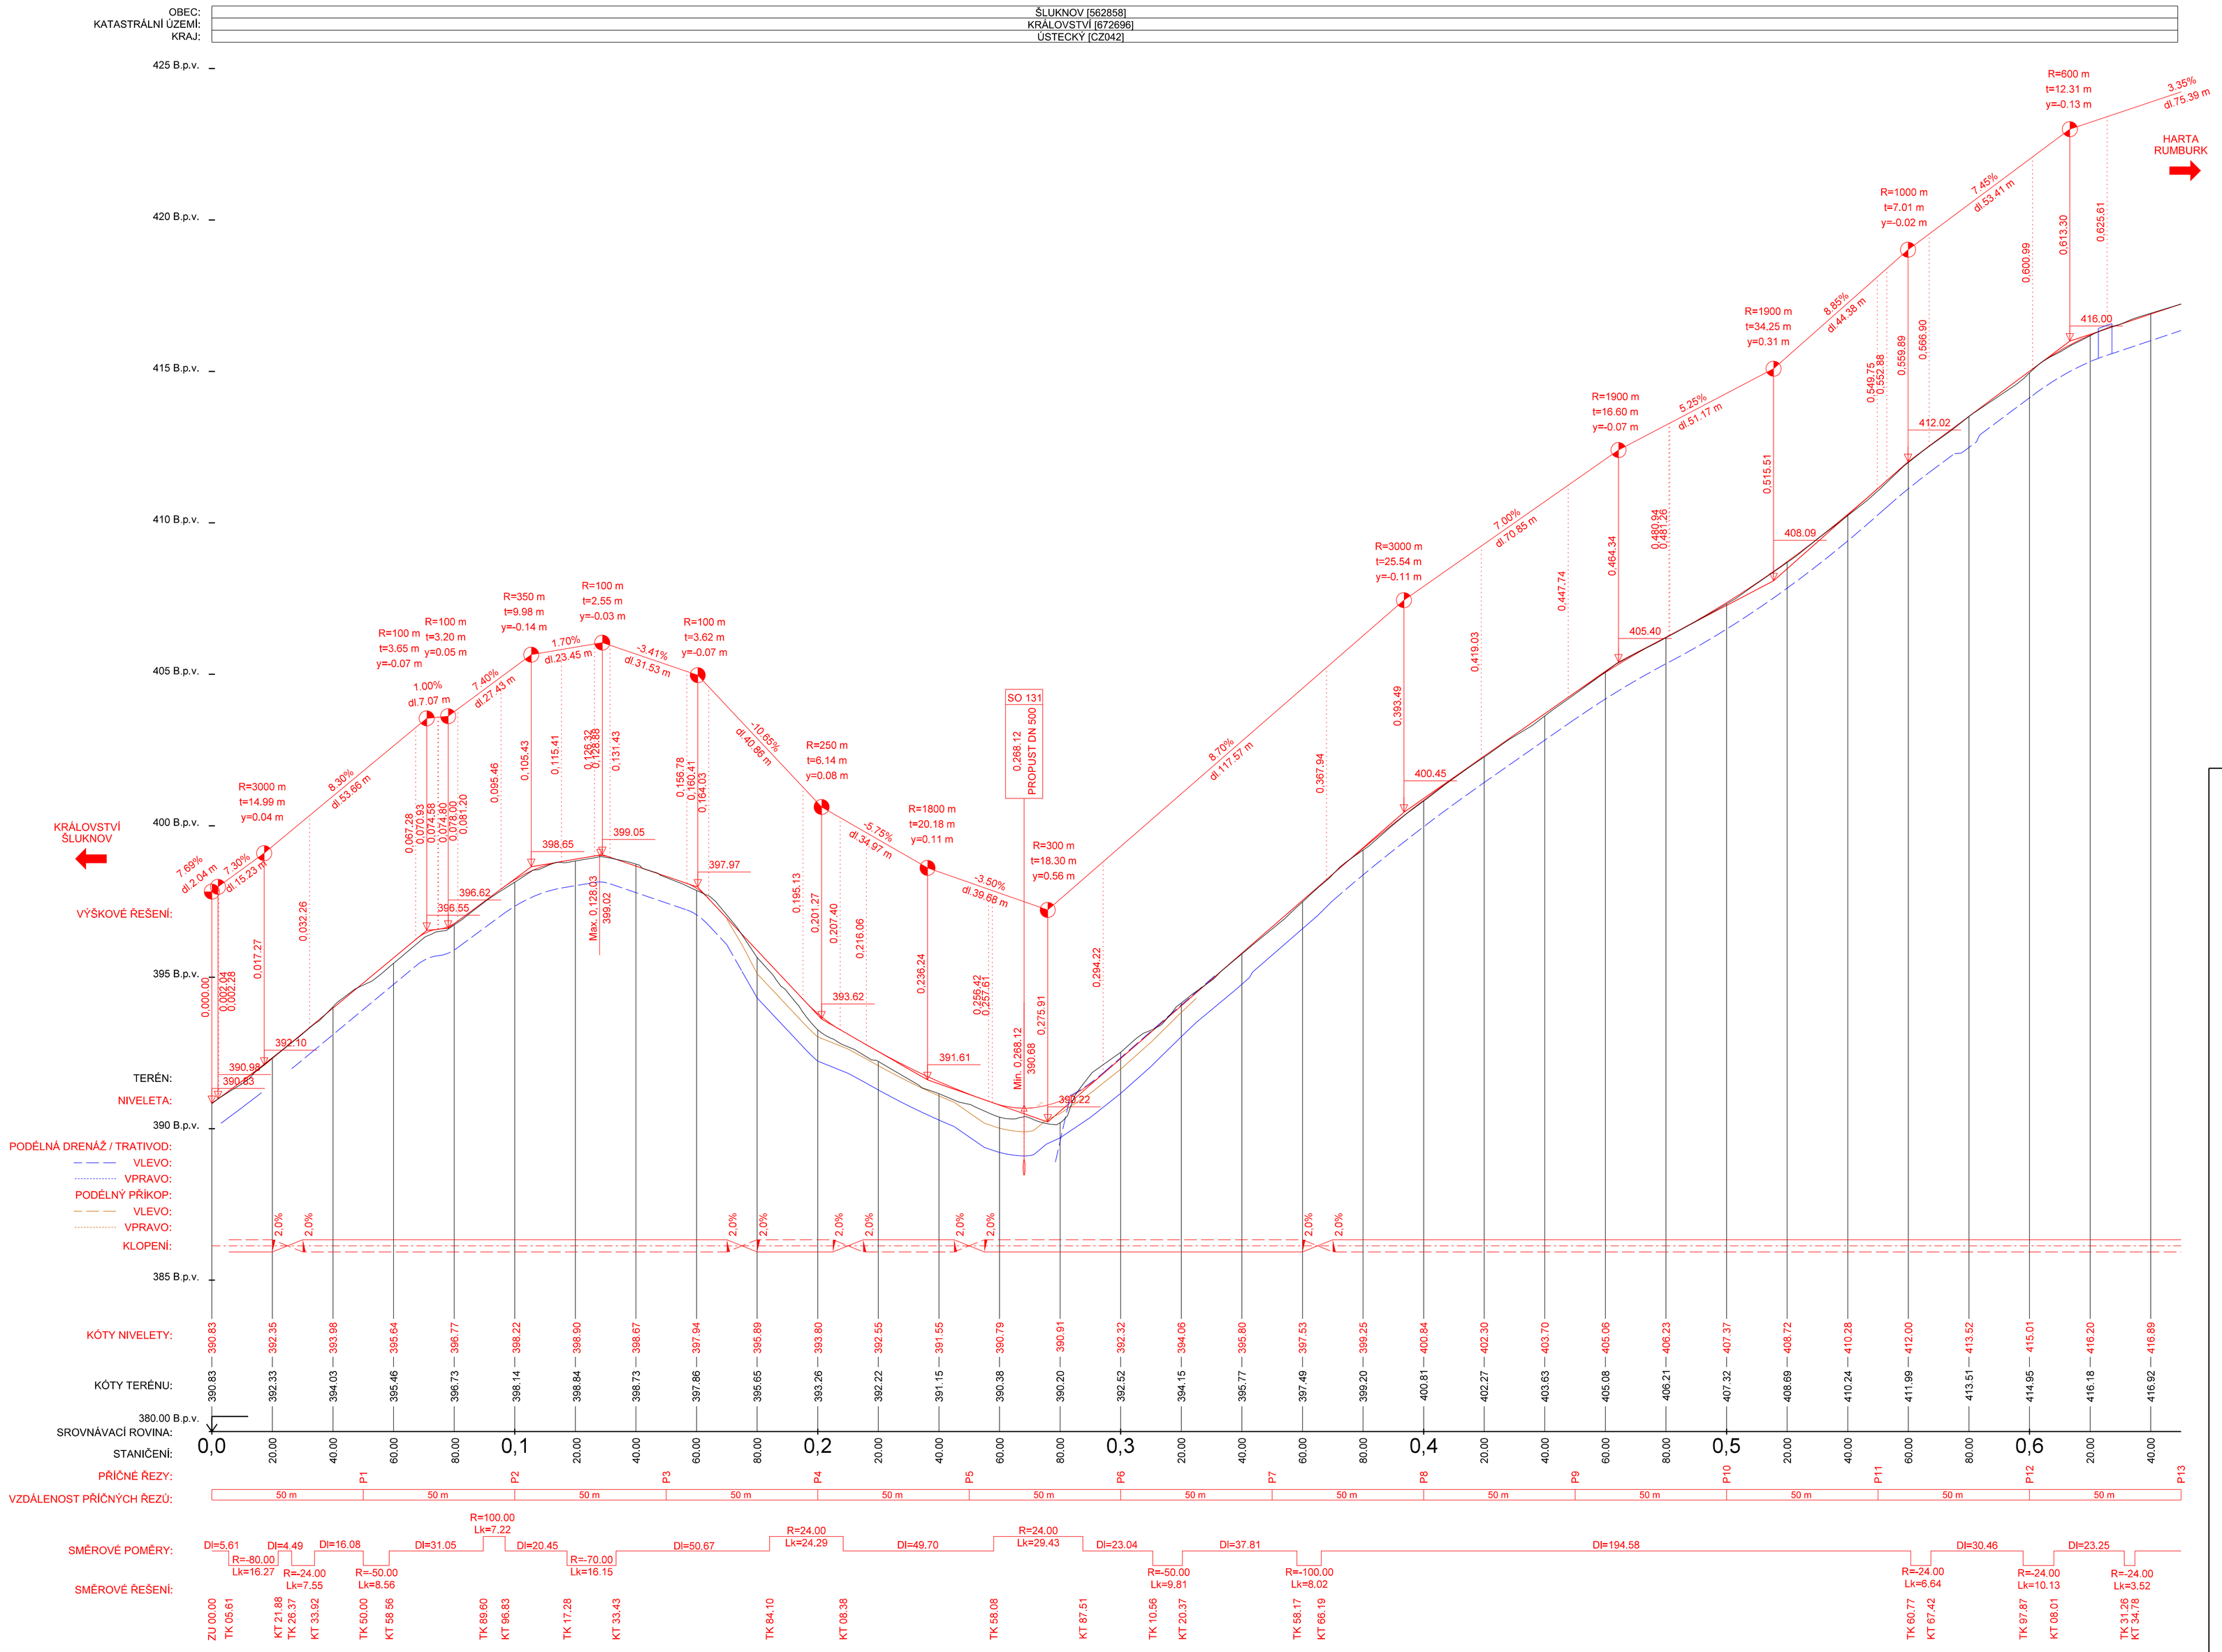

VÝŠKOVÝ SYSTÉM Bpv

INVESTOR

MĚSTO ŠLUKNOV

nám. Míru 1, 407 77 Šluknov

SO 101 CYKLOSTEZKA

STAVBA

PD - NOVÁ TRASA CYKLOSTEZKY
ŠLUKNOV-RUMBURK V LOKALITĚ HARTA

S.A.W. CONSULTING s.r.o.
Božtěšická 216/34, 400 01 Ústí nad Labem
středisko LBC: Jeronýmova 232/15, 460 07 Liberec 7
web: www.sawconsulting.cz e-mail: info@sawconsulting.cz

VYPRACOVALA	ZODPOVĚDNÝ PROJEKTANT	TECHNICKÁ KONTROLA	INVESTOR	MĚSTO ŠLUKNOV
ING. HELENA HLUBUČKOVÁ	ING. JIŘÍ HENYCH	JAROSLAV ZAVADIL, DIS.	ZAKÁZKOVÉ ČÍSLO	2023-004
			DATUM	07/2023
			STUPEŇ	DUSP/PDPS
			MĚŘÍTKO	1:1000/100

PŘÍLOHA

PODÉLNÝ PROFIL - část 1

ČÁST DOKUM. D.1.1

Č. PŘÍLOHY 3.1