PODÉLNÝ PROFIL
M 1:1000/1:100

OBEC:	ŠLUKNOV [562858]
KATASTRÁLNÍ ÚZEMÍ:	KRÁLOVSTVÍ [672696]
KRAJ:	ÚSTECKÝ [CZ042]

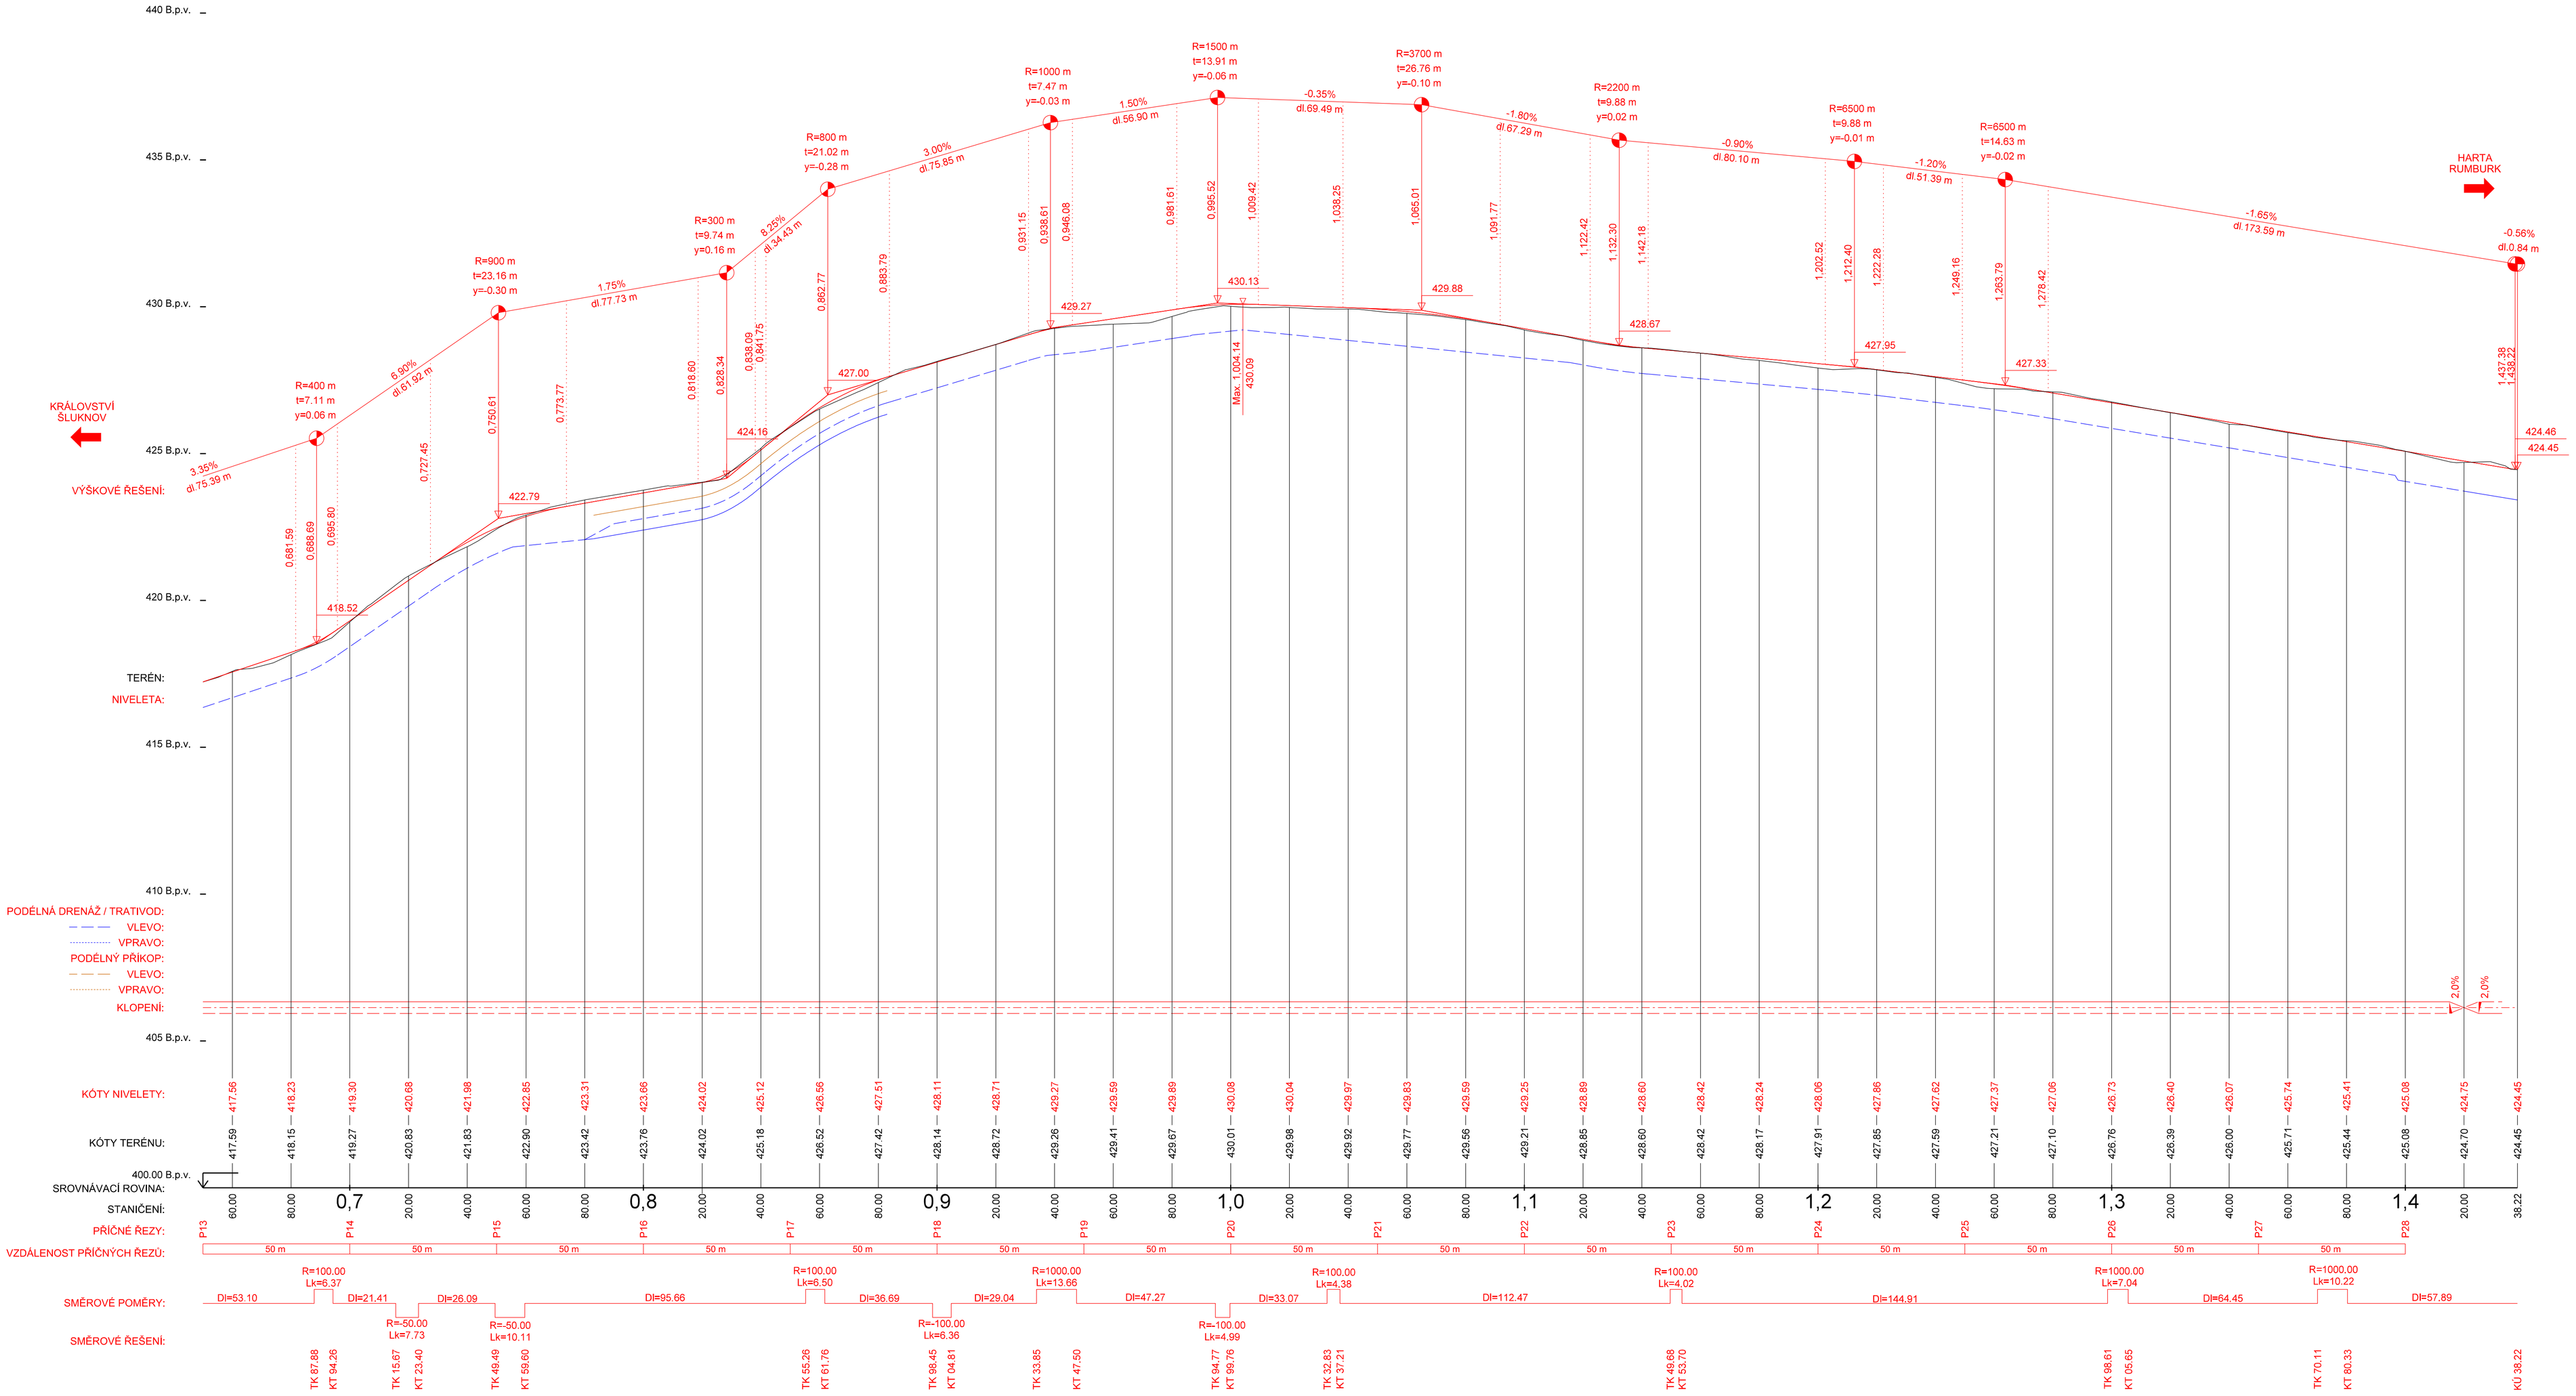

VÝŠKOVÝ SYSTÉM Bpv

INVESTOR

MĚSTO ŠLUKNOV
nám. Míru 1, 407 77 Šluknov

SO 101 CYKLOSTEZKA

STAVBA

PD - NOVÁ TRASA CYKLOSTEZKY
ŠLUKNOV-RUMBURK V LOKALITĚ HARTA

S.A.W. CONSULTING s.r.o.
Bohdíšská 216/34, 400 01 Ústí nad Labem
středisko LBC: Jeronýmova 232/15, 460 07 Liberec 7
web: www.sawconsulting.cz | e-mail: trio@sawconsulting.cz

VYPRACOVALA	ZODPOVĚDNÝ PROJEKTANT	TECHNICKÁ KONTROLA		
ING. HELENA HLUBUČKOVÁ	ING. JIŘÍ HENYCH	JAROSLAV ZAVADIL, DiS.		
			INVESTOR	MĚSTO ŠLUKNOV
			ZAKÁZKOVÉ ČÍSLO	2023-004
			DATUM	07/2023
			STUPEŇ	DUSP/PDPS
			MĚŘÍTKO	1:1000/100
			ČÁST DOKUM.	Č. PŘÍLOHY
			D.1.1	3.2

PŘÍLOHA

PODÉLNÝ PROFIL - část 2