


VÝŠKOVÝ SYSTÉM
SLUKNOV

1,200

1,300

1,400

1,438

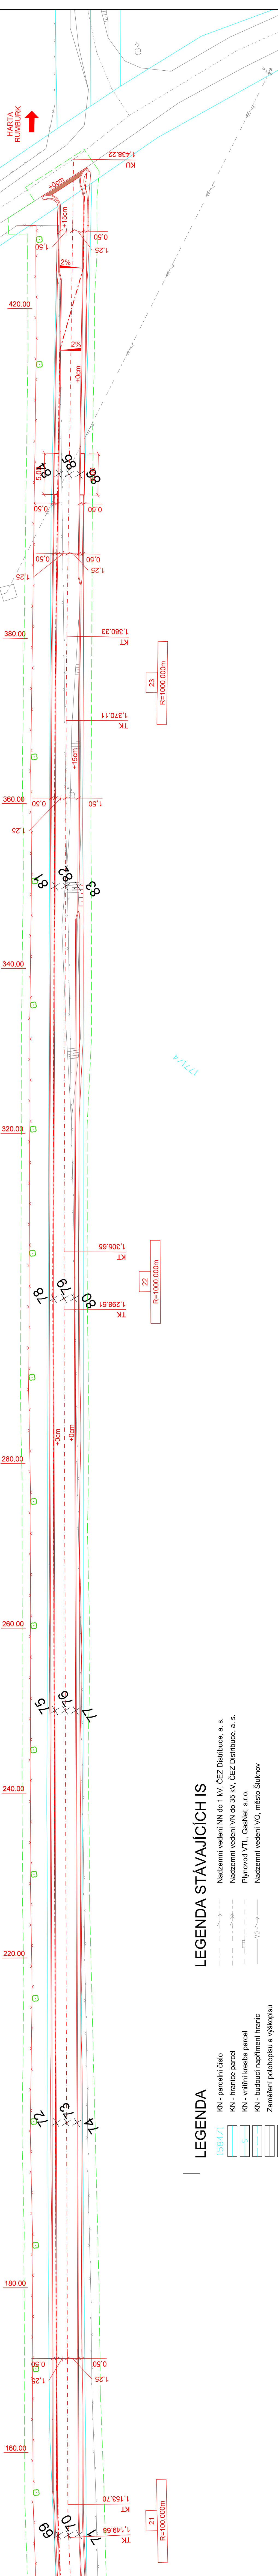

LEGENDA

- KN - parceční číslo
- KN - hranice parcel
- KN - vnitřní kresba parcel
- KN - budování napájení hranic
- Zaměření podkopu a výškopisu
- Obvod stavby
- Navržené hrany
- Osa komunikace
- Osa drenáže
- Výřezový bod

LEGENDA STÁVAJÍCÍCH IS


- Nadzemní vedení NN do 1 kV, ČEZ Distribuce, a. s.
- Nadzemní vedení VN do 35 kV, ČEZ Distribuce, a. s.
- Plynovod VTL, GasNet, s.r.o.
- Nadzemní vedení VO, město Sluknov

Upozornění:
Zákresy a poloha inženýrských sítí, vč. jejich povrchových znaků v řešeném území, jsou v rámci stavby zobrazeny pouze orientačně a nemohou tak sloužit jako výřezový schéma. Pro přesné určení polohy inženýrských sítí a jejich hloubky je nutné provést geodetický průzkum a ochranné pásmo musí být prováděný pouze se souhlasem správce a podle jeho pokynů.

Seznam bodů je uveden v příloze
Technické zprávy

VÝŠKOVÝ SYSTÉM BpV

INVESTOR
MĚSTO ŠLUKNOV
nář. Miro 1.487.77 Sluknov

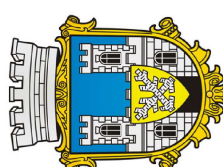

SO 101 CYKLOSTEZKA

STAVBA		SAWI CONSULTING s.r.o.	
PD - NOVÁ TRASA CYKLOSTEZKY ŠLUKNOV-RUMBURK V LOKALITĚ HARTA		INVESTOR	
VYPRACOVÁVALA	ZODPOVĚDNÝ PROJEKTANT	TECHNICKÁ KONTROLA	
ING. HELENA HLUBČKOVÁ	ING. JIŘÍ HENYCH	ZAKÁZKOVÉ ČÍSLO	2023-004
		DATUM	07/2023
		STUPĚN	DUSP/PDPS
		MĚŘÍTKO	1:250
PŘÍLOHA	VÝTYČOVACÍ VÝKRES - část 5		Č. PŘÍLOHY
			D.1.1
			6.5