


SITUACE  
- část 2  
M 1:250

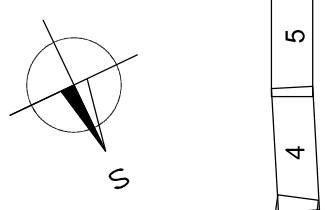


LEGENDA

- 1584/1
- KN - parcelní číslo
  - KN - hranice parcel
  - KN - vnitřní hranice parcel
  - KN - budoucí napětí hranic
  - Zaměření polohopisu a výškopisu
  - Ohled stavby
  - Navrhované hranice
  - Osa komunikace
  - Osa drenáže
  - Konstrukce cyklostezky - asfaltový beton
  - Zatrávněná krajnice
  - Svahy náspuv - zeleň
  - Svahy zářezu - zeleň
  - Konstrukce v okolí stromů - zeleň
  - Konstrukce přechodu - kamenná dlažba
  - Pochůzní konstrukce - kamenný štěr
  - Kamenná dlažba do betonu

LEGENDA STÁVAJÍCÍCH IS

- Nadzemní vedení NN do 1 kV, ČEZ Distribuce, a. s.
- Nadzemní vedení VN do 35 kV, ČEZ Distribuce, a. s.
- Plynovod VTL, GasNet, s.r.o.
- Nadzemní vedení VO, město Sluknov

Upozornění:  
Zákrasy a palba inženýrských sítí, vč. jejich povrchových znaků v řešeném území, jsou v rámci stavby zobrazeny pouze orientačně a nemohou tak sloužit jako výkresový plán.  
Stavebník musí nechat před zahájením stavby všechny podzemní sítě vytyčit. Všechny práce v ochranném pásmu mohou být prováděny pouze se souhlasem správce a podle jeho pokynů.

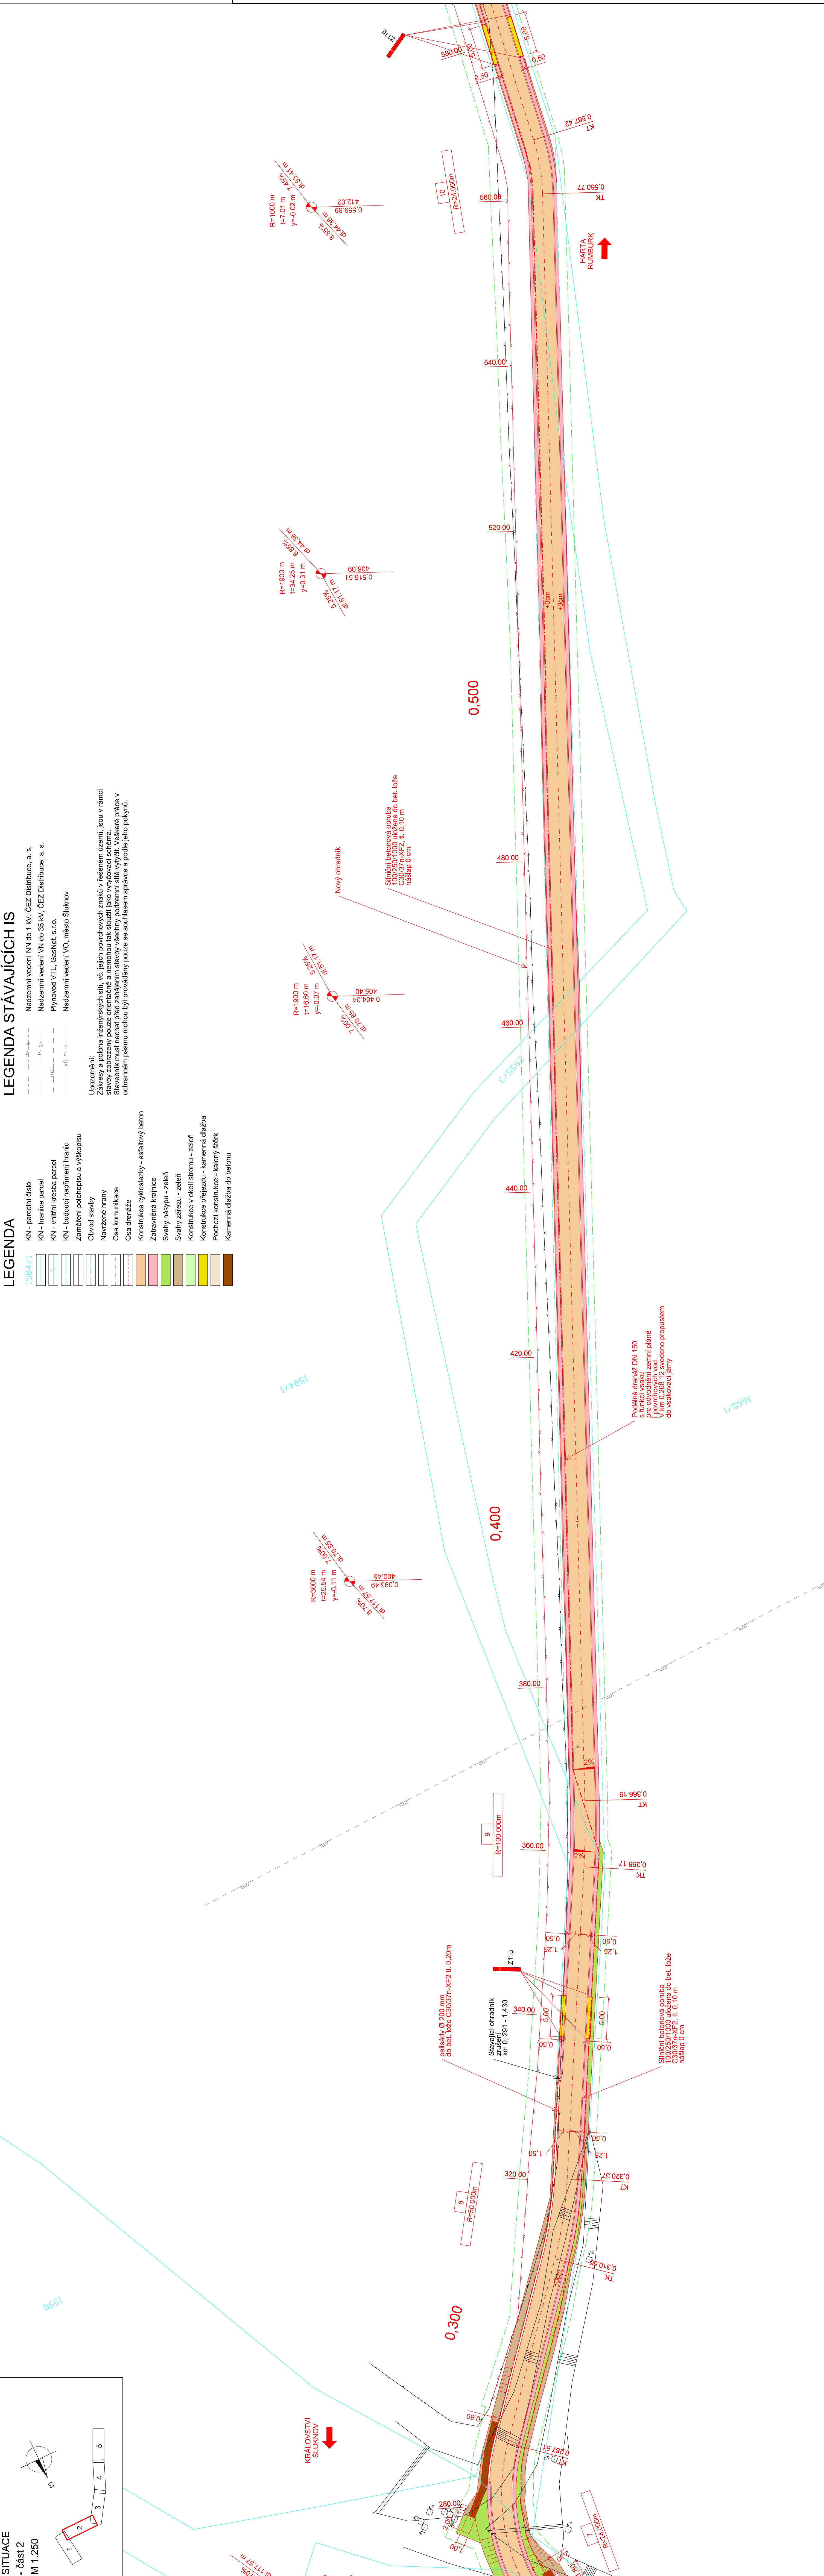

SOUŘADNICOVÝ SYSTÉM SJTSK  
VÝŠKOVÝ SYSTÉM BPV

INVESTOR

**MĚSTO SLUKNOV**  
nář. Míst. 1, 487 77 Sluknov

SO 101 CYKLOSTEZKA

STAVBA				SAWI CONSULTING s.r.o.			
PD - NOVÁ TRASA CYKLOSTEZKY							
ŠLUKNOV-RUMBURK V LOKALITĚ HARTA							
VYPRACOVÁVALA	ZODPOVĚDNÝ PROJEKTANT	TECHNICKÁ KONTROLA	INVESTOR	MĚSTO SLUKNOV			
ING. HELENA HLUBČKOVÁ	ING. JIŘÍ HENYCH	JAROSLAV ZAVADIL DUS.	ZAKÁZKOVÉ ČÍSLO	2023-004			
	<i>Henych</i>		DATUM	07/2023	STUPĚN	DUSP/PDPS	
<i>HL</i>		<i>Zavadil</i>	MĚŘITKO	1:250	Č. PŘÍLOHY		
PŘÍLOHA			ČÁST DOKUM.		D.1.1	2.2	
SITUACE - část 2							