


SOUŘADNICE BODŮ

Bod	Souřadnice		Popis	Bod	Souřadnice		Popis
	Y	X			Y	X	
I-01	726521.098	939819.839	Osa	II-01	726520.272	939822.061	Osa
I-11	726519.084	939818.706	Opěra	II-11	726518.402	939820.541	Opěra
I-12	726522.785	939821.234	Opěra	II-12	726522.103	939823.069	Opěra
I-21	726519.228	939818.320	NK	II-21	726518.258	939820.927	NK
I-22	726522.929	939820.848	NK	II-22	726521.959	939823.456	NK

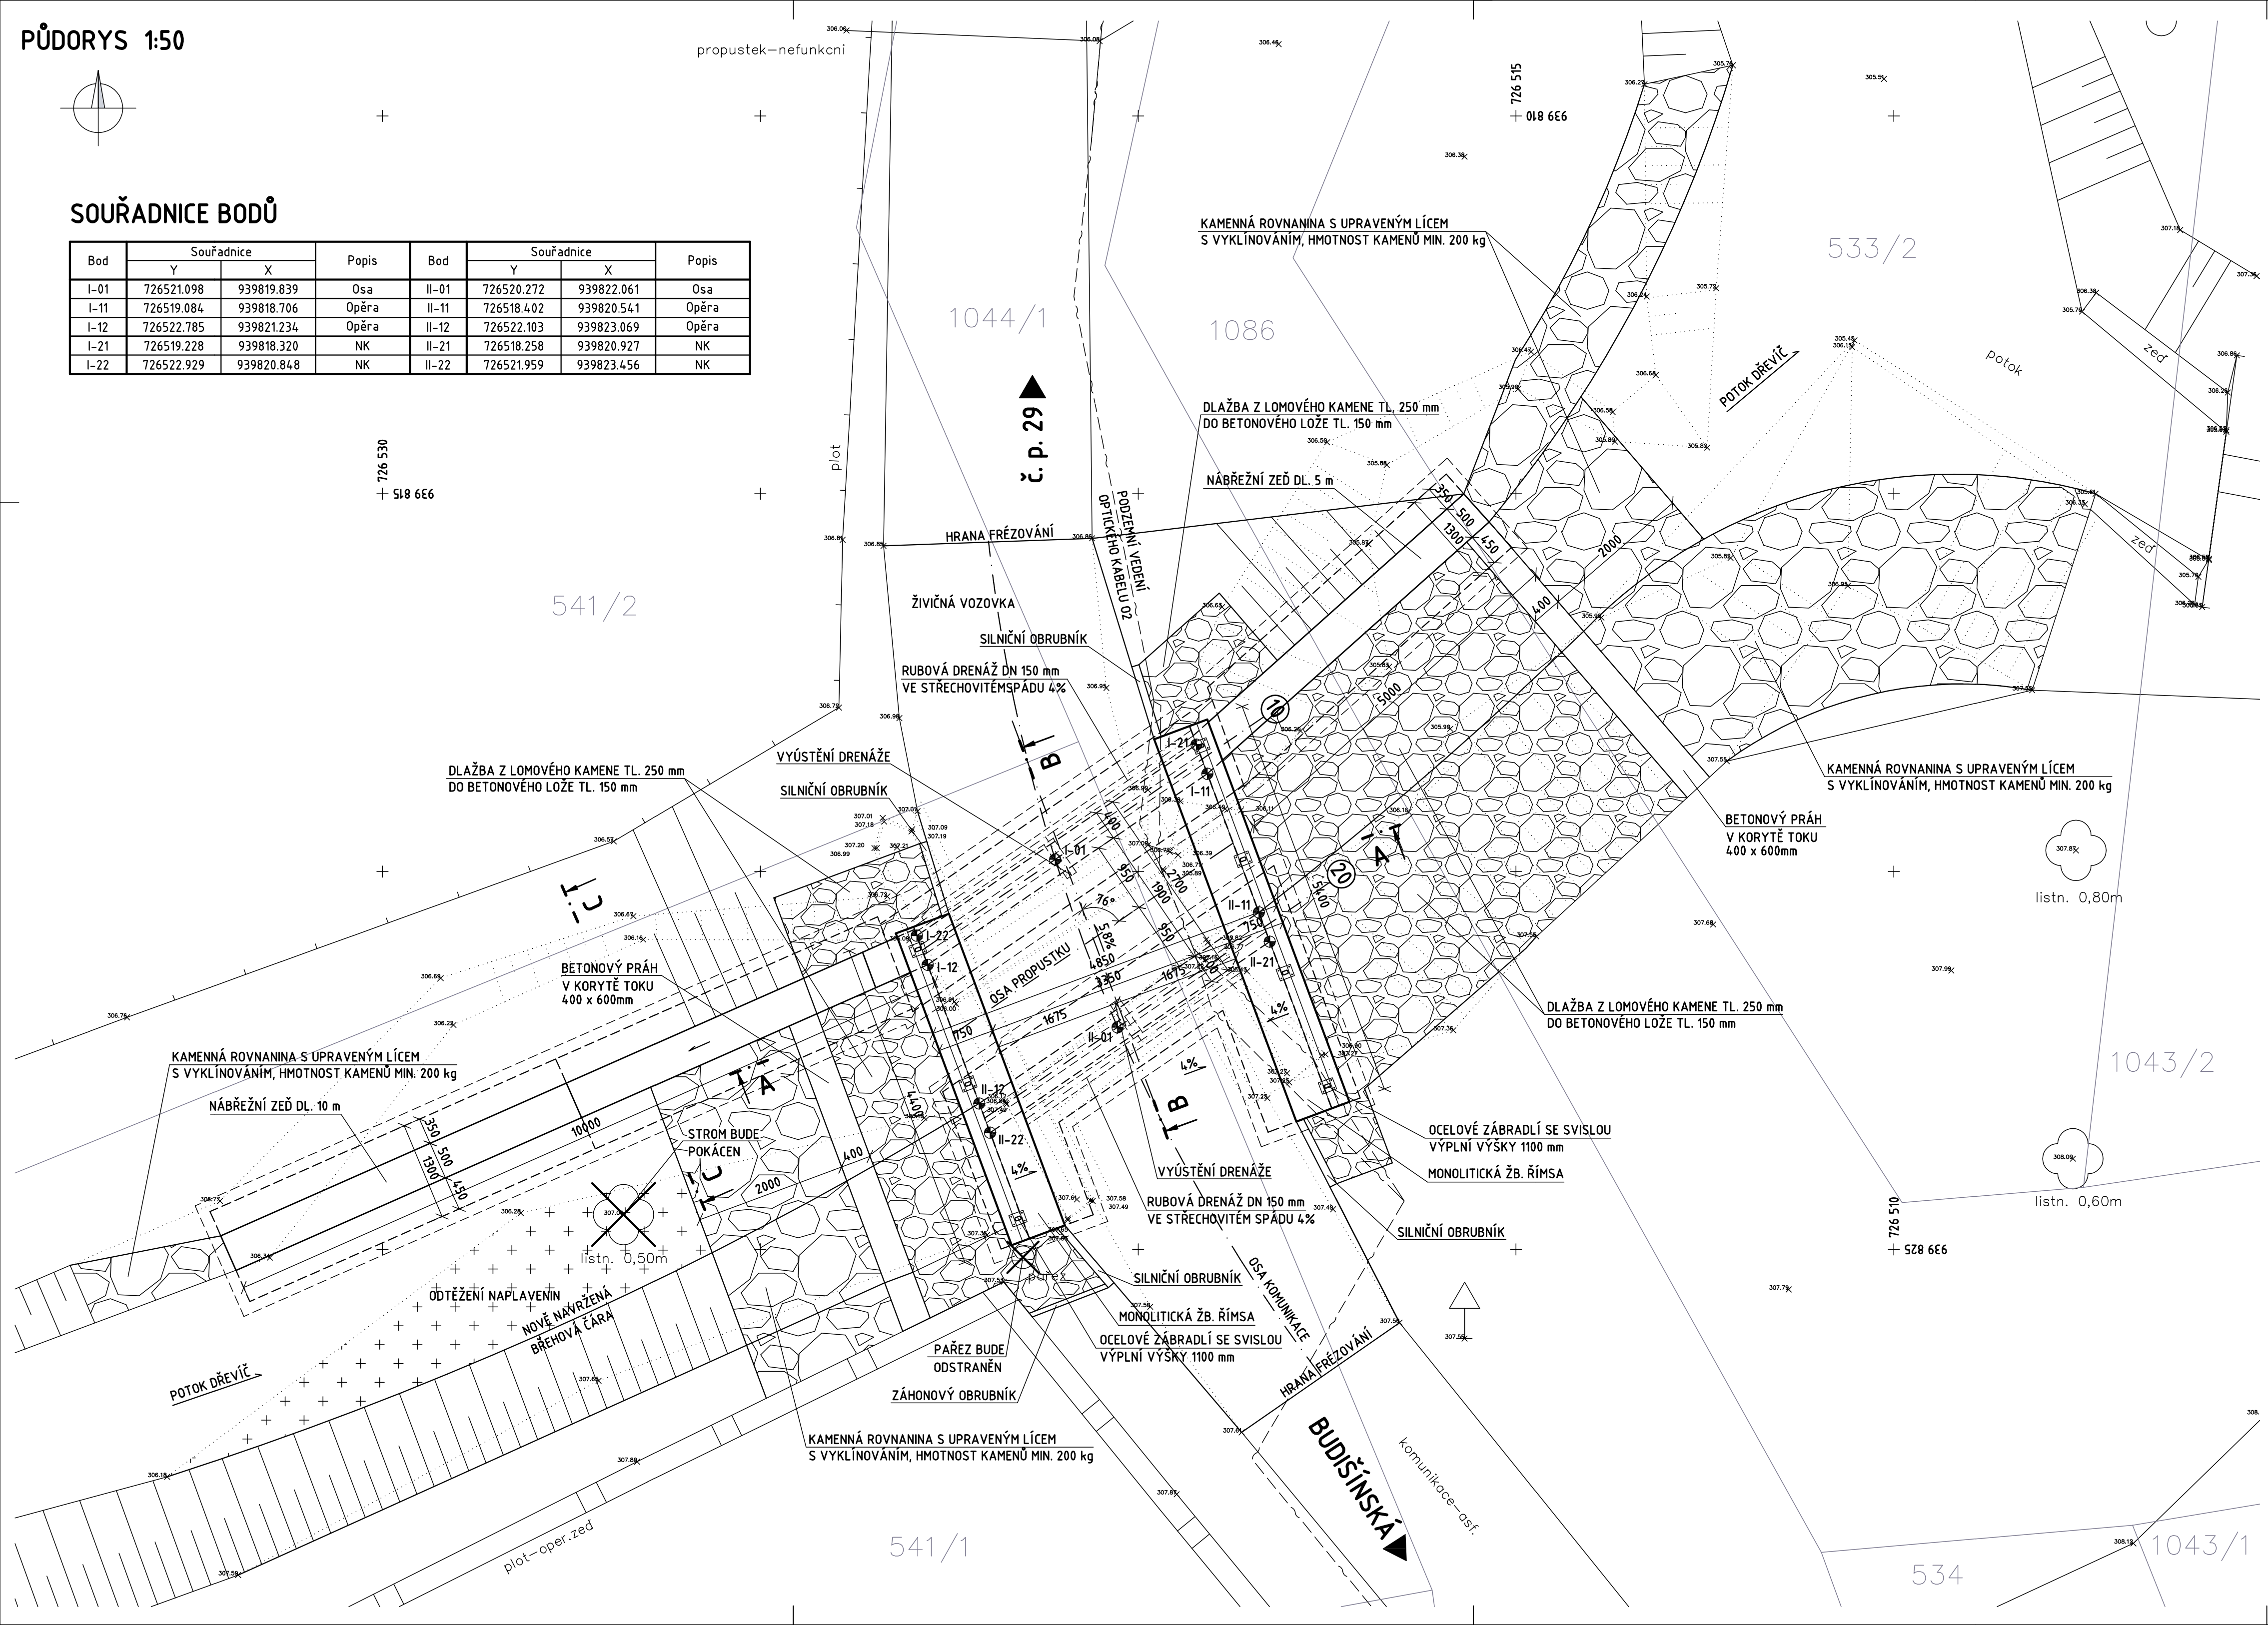

Stavební materiál				
Stavební část	Konstrukční ocel	Beton	Betonářská výztuž	Předpínací výztuž
Římsy		C30/37-XF4(XD3,XC4)	B500B	
Nosná konstrukce		C30/37-XF2(XD1,XC2)	B500B	
Křídla		C30/37-XF4(XD3,XC4)	B500B	
Dřívky opěr		C30/37-XF4(XD3,XC4)	B500B	
Dřívky náběžních zdí		C30/37-XF3(XD1,XC2)	B500B	
Základy		C25/30-XF3(XC2)	B500B	
Podkladní beton		C12/15-X0		
Beton pod dlažbu		C25/30-XF3		
Betonový práh		C25/30-XF3		

Základní údaje o mostě	
Druh nosné konstrukce	monolitická železobetonová desková konstrukce
Délka přemostění	šířka 1.96 m, kolmá 1.90 m
Délka propustku	5.40 m
Délka nosné konstrukce	šířka 2.78 m, kolmá 2.70 m
Rozpětí jednotlivých polí	šířka 2.575 m, kolmá 2.30 m
Šikmost propustku	pravá 76°
Volná šířka propustku	4.35 m
Šířka průchozího prostoru	-
Šířka mezi zábradlími	4.35 m
Šířka propustku	4.85 m
Šířka nosné konstrukce	4.35 m
Výška propustku nad terénem	1.226 m (v ose mostu)
Volná výška pod mostem	0.84 m (v ose mostu)
Stavební výška	0.385 m
Plocha nosné konstrukce	12.09 m ²
Zatížení mostu	zatíževací třída A podle ČSN 73 6203/86 + změna a/88, b/89

VÝŠKOVÝ SYSTÉM: BpV
SOUŘADNICOVÝ SYSTÉM: S-JTSK

STAVBA
OPRAVA PROPUSTKU PŘES POTOK DŘEVÍČ U č.p.1,
ŠLUKNOV-ROŽANY

INVESTOR

Město Šluknov
nám. Míru 1, 407 77 Šluknov

ZODPOVĚDNÝ PROJEKTANT JAROSLAV ZAVADIL, DIS. <i>Zavadil</i>		TECHNICKÁ KONTROLA ING. JIŘÍ EHRENBARGER <i>Jiří Ehrenbarger</i>		EK-PROJEKT EK-PROJEKT, spol. s r.o., kancelář Liberec Měštkova 399/2a, 460 07 Liberec III - Jeřáb www.ek-projekt.cz
OBJEKT SO 201 - OPRAVA PROPUSTKU PŘES POTOK DŘEVÍČ				
PŘÍLOHA NOVÝ STAV - DISPOZIČNÍ VÝKRES - PŮDORYS				
ZAKÁZKOVÉ ČÍSLO		2013-30		
DATUM		08/2013		
STUPEŇ		PDPS		
Č. PŘÍLOHY		PARÉ		
3				